



# OZNÁMENÍ O PŘERUŠENÍ DODÁVKY ELEKTŘINY

**Vážená zákaznice, vážený zákazníku, dovoluujeme si Vás informovat o plánovaném přerušení dodávky elektřiny:**

OBEC

**PETROV-LIBŘICE**

MÍSTNÍ ČÁST / ULICE

**Vypnutí kabelového vedení-okolí č.e.E844,oprava-vyplavených kabelů.**

DNE / VE DNECH

**1.9.2015**

OD

**07:30:00**

DO

**15:30:00**

kteřé proběhne v souladu s ustanovením § 25, odst.3, písm.c), bod 5 /týkajícím se účastníků trhu s elektřinou/ a písm.d), bod 6 /týkajícím se výroben/, zákona č. 458/2000 Sb., v platném znění, z důvodu provádění plánovaných prací na zařízení distribuční soustavy, popř. v jeho ochranném pásmu (tj. oprav, rekonstrukcí, údržby a revizí).

Dovolujeme si Vás proto požádat, abyste provedli potřebná opatření, a zamezili tak případným škodám na zařízení a majetku. Omlouváme se a ujišťujeme Vás, že časový rozsah přerušení byl zvolen pouze na nezbytně nutnou dobu. Z hlediska bezpečnosti je nutno zařízení distribuční soustavy i v této době považovat za zařízení pod napětím, žádáme Vás proto o dodržení všech zásad bezpečnosti.

V případě dalších dotazů nás prosím kontaktujte na naši Poruchové lince 840 850 860, která je Vám k dispozici 24 hodin denně, 7 dní v týdnu.

**Děkujeme Vám za pochopení.**


**ČEZ Distribuce, a. s.**

Děčín, Děčín IV – Podmokly, Teplická 874/8, PSČ 405 02 | IČ 24729035 | Linka pro hlášení poruch 840 850 860 | fax: 371 102 008 | e-mail: info@cezdistribeuce.cz | www.cezdistribuce.cz | společnost zapsaná v obch. rejstříku vedeném Krajským soudem v Ústí nad Labem, oddíl B, vložka 2145 | zásilací adresa: ČEZ Zákaznické služby, s. r. o., Plzeň, Guldenerova 2577/19, PSČ 303 28

VYVĚŘENO : 17. 08. 2015

VYMEZIT disp.úseky	
SJZ dispečerského úseku	DUNN363162
Název dispečerského úseku	R11, R2
SJZ dispečerského úseku	DUNN363086
Název dispečerského úseku	R11, E844
SJZ dispečerského úseku	DUNN363223
Název dispečerského úseku	R7, E844

Oprava: vyplavených kNN 2xAYKY70,  
hlubší uložení do dna koryta, možné spojkování

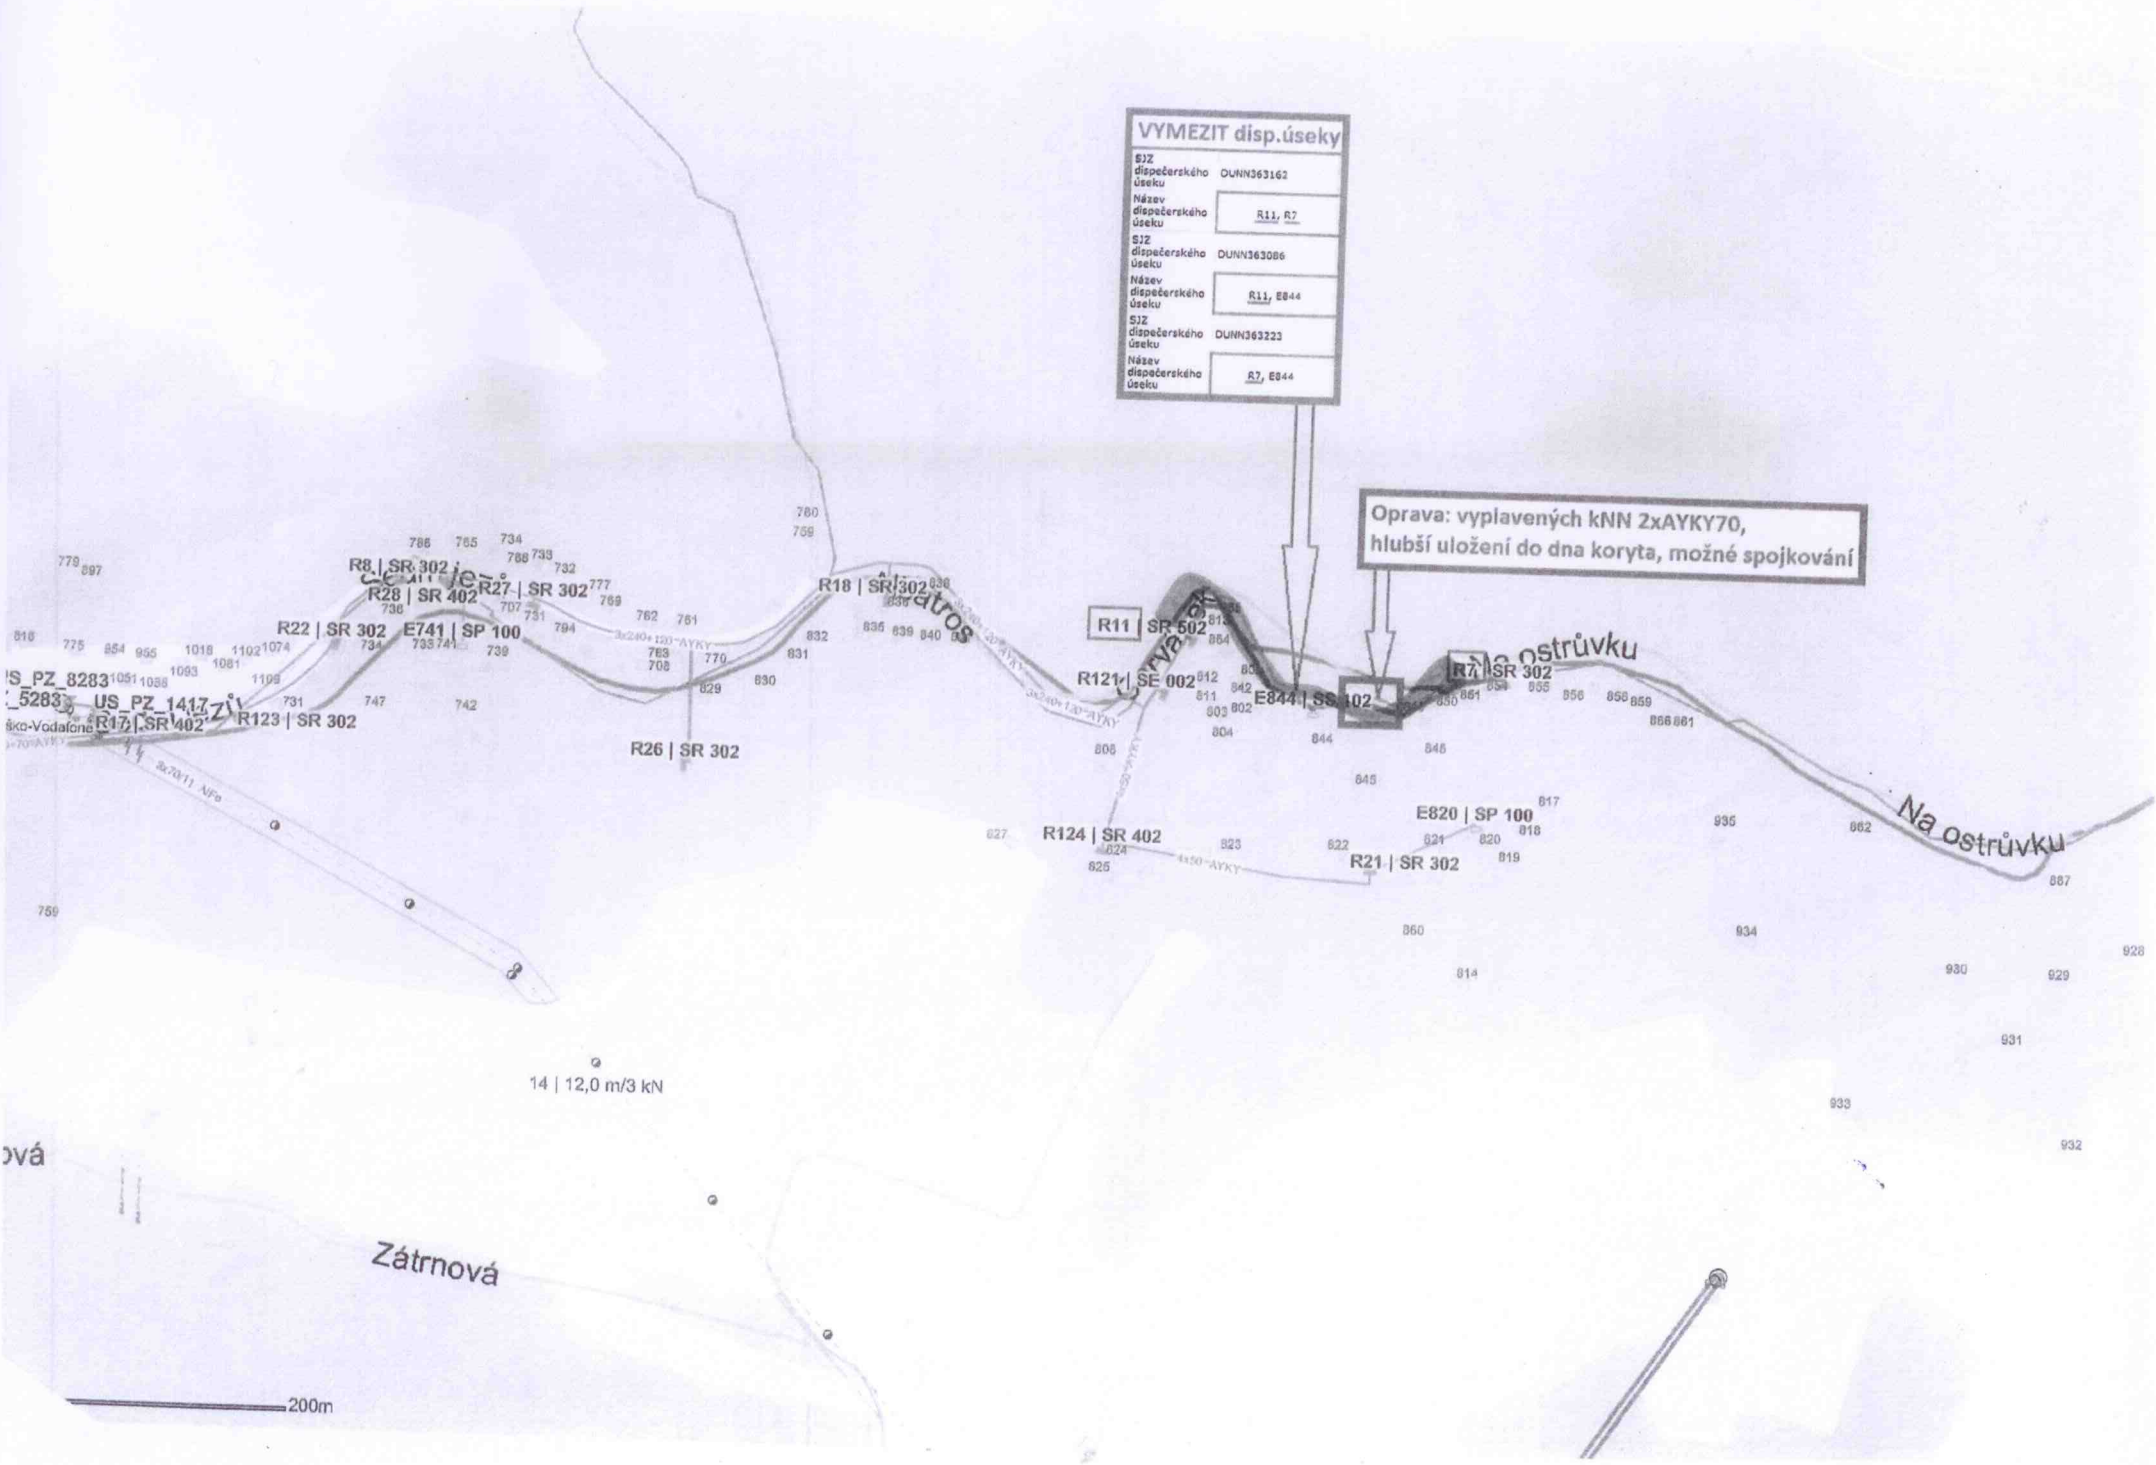

200m

Zátrnová

Na ostrůvku

IS\_PZ\_8283  
US\_PZ\_1417  
R17 | SR 402  
R123 | SR 302

14 | 12,0 m/3 kN